


Künzli Holz AG Dischmastrasse 65 7260 Davos Dorf
 081 410 16 66 081 410 16 66 www.kuenzli-davos.ch




Objekt: Engelburg, Neubau 2 EFH

Plan Nr. A1311_31G200_000	Haus Alpstein - Verkaufsplan Situation	Index D	Massstab 1 : 200	Erstell. Datum 06.06.2018	Plan Grösse A3	Gezeichnet Ladina Nobs
Änderung	Adresse ergänzt 13.06.18/ In, Grundriss Haus See korrigiert 25.06.18/ In					

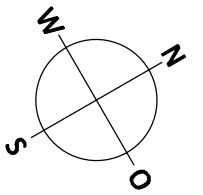

Eschenstrasse

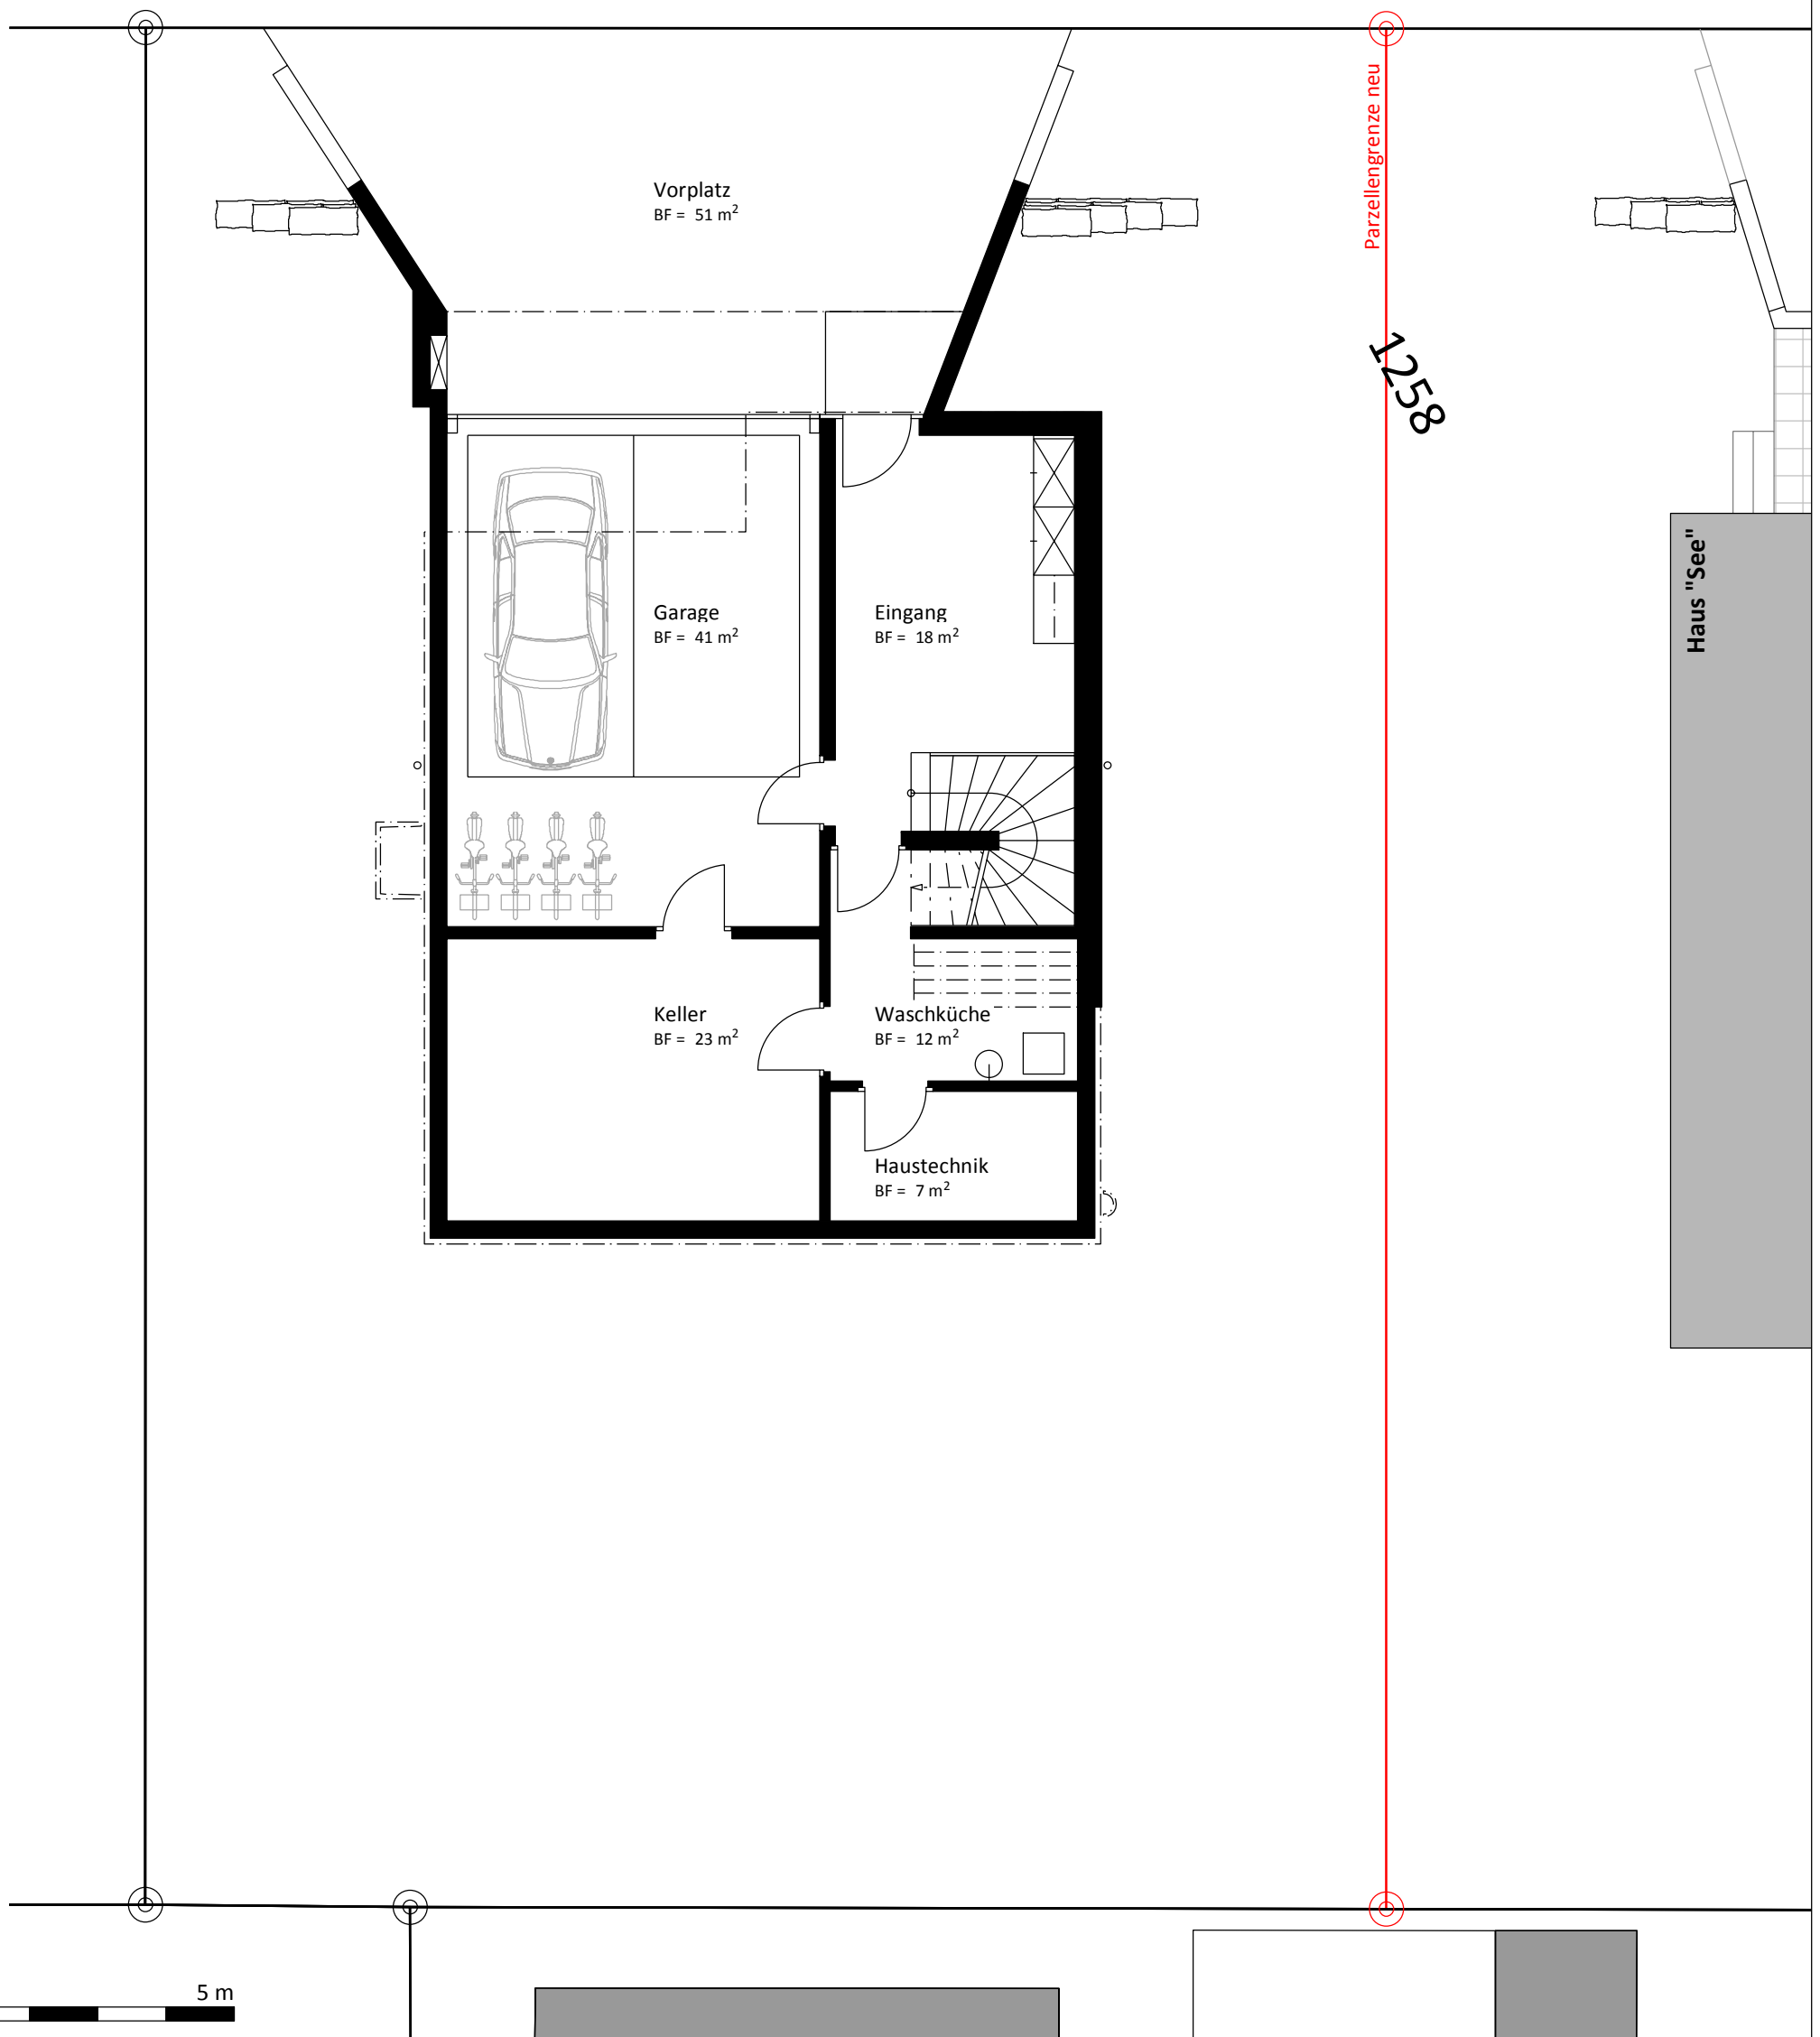

0 m 5 m



Künzli Holz AG Dischmastrasse 65 7260 Davos Dorf
081 410 16 66 081 410 16 66 www.kuenzli-davos.ch

Objekt: Engelburg, Neubau 2 EFH

Künzli
DAVOS
KULTUR IN HOLZ

Plan Nr. A1311_31G100_001	Haus Alpstein - Verkaufsplan Untergeschoss	Index D	Massstab 1 : 100	Erstell. Datum 06.06.2018	Plan Grösse A3	Gezeichnet Ladina Nobs
Änderung	Darstellung Garderobe korrigiert 13.06.18/ln, Grundriss Haus See korrigiert 25.06.18/ ln					

Eschenstrasse

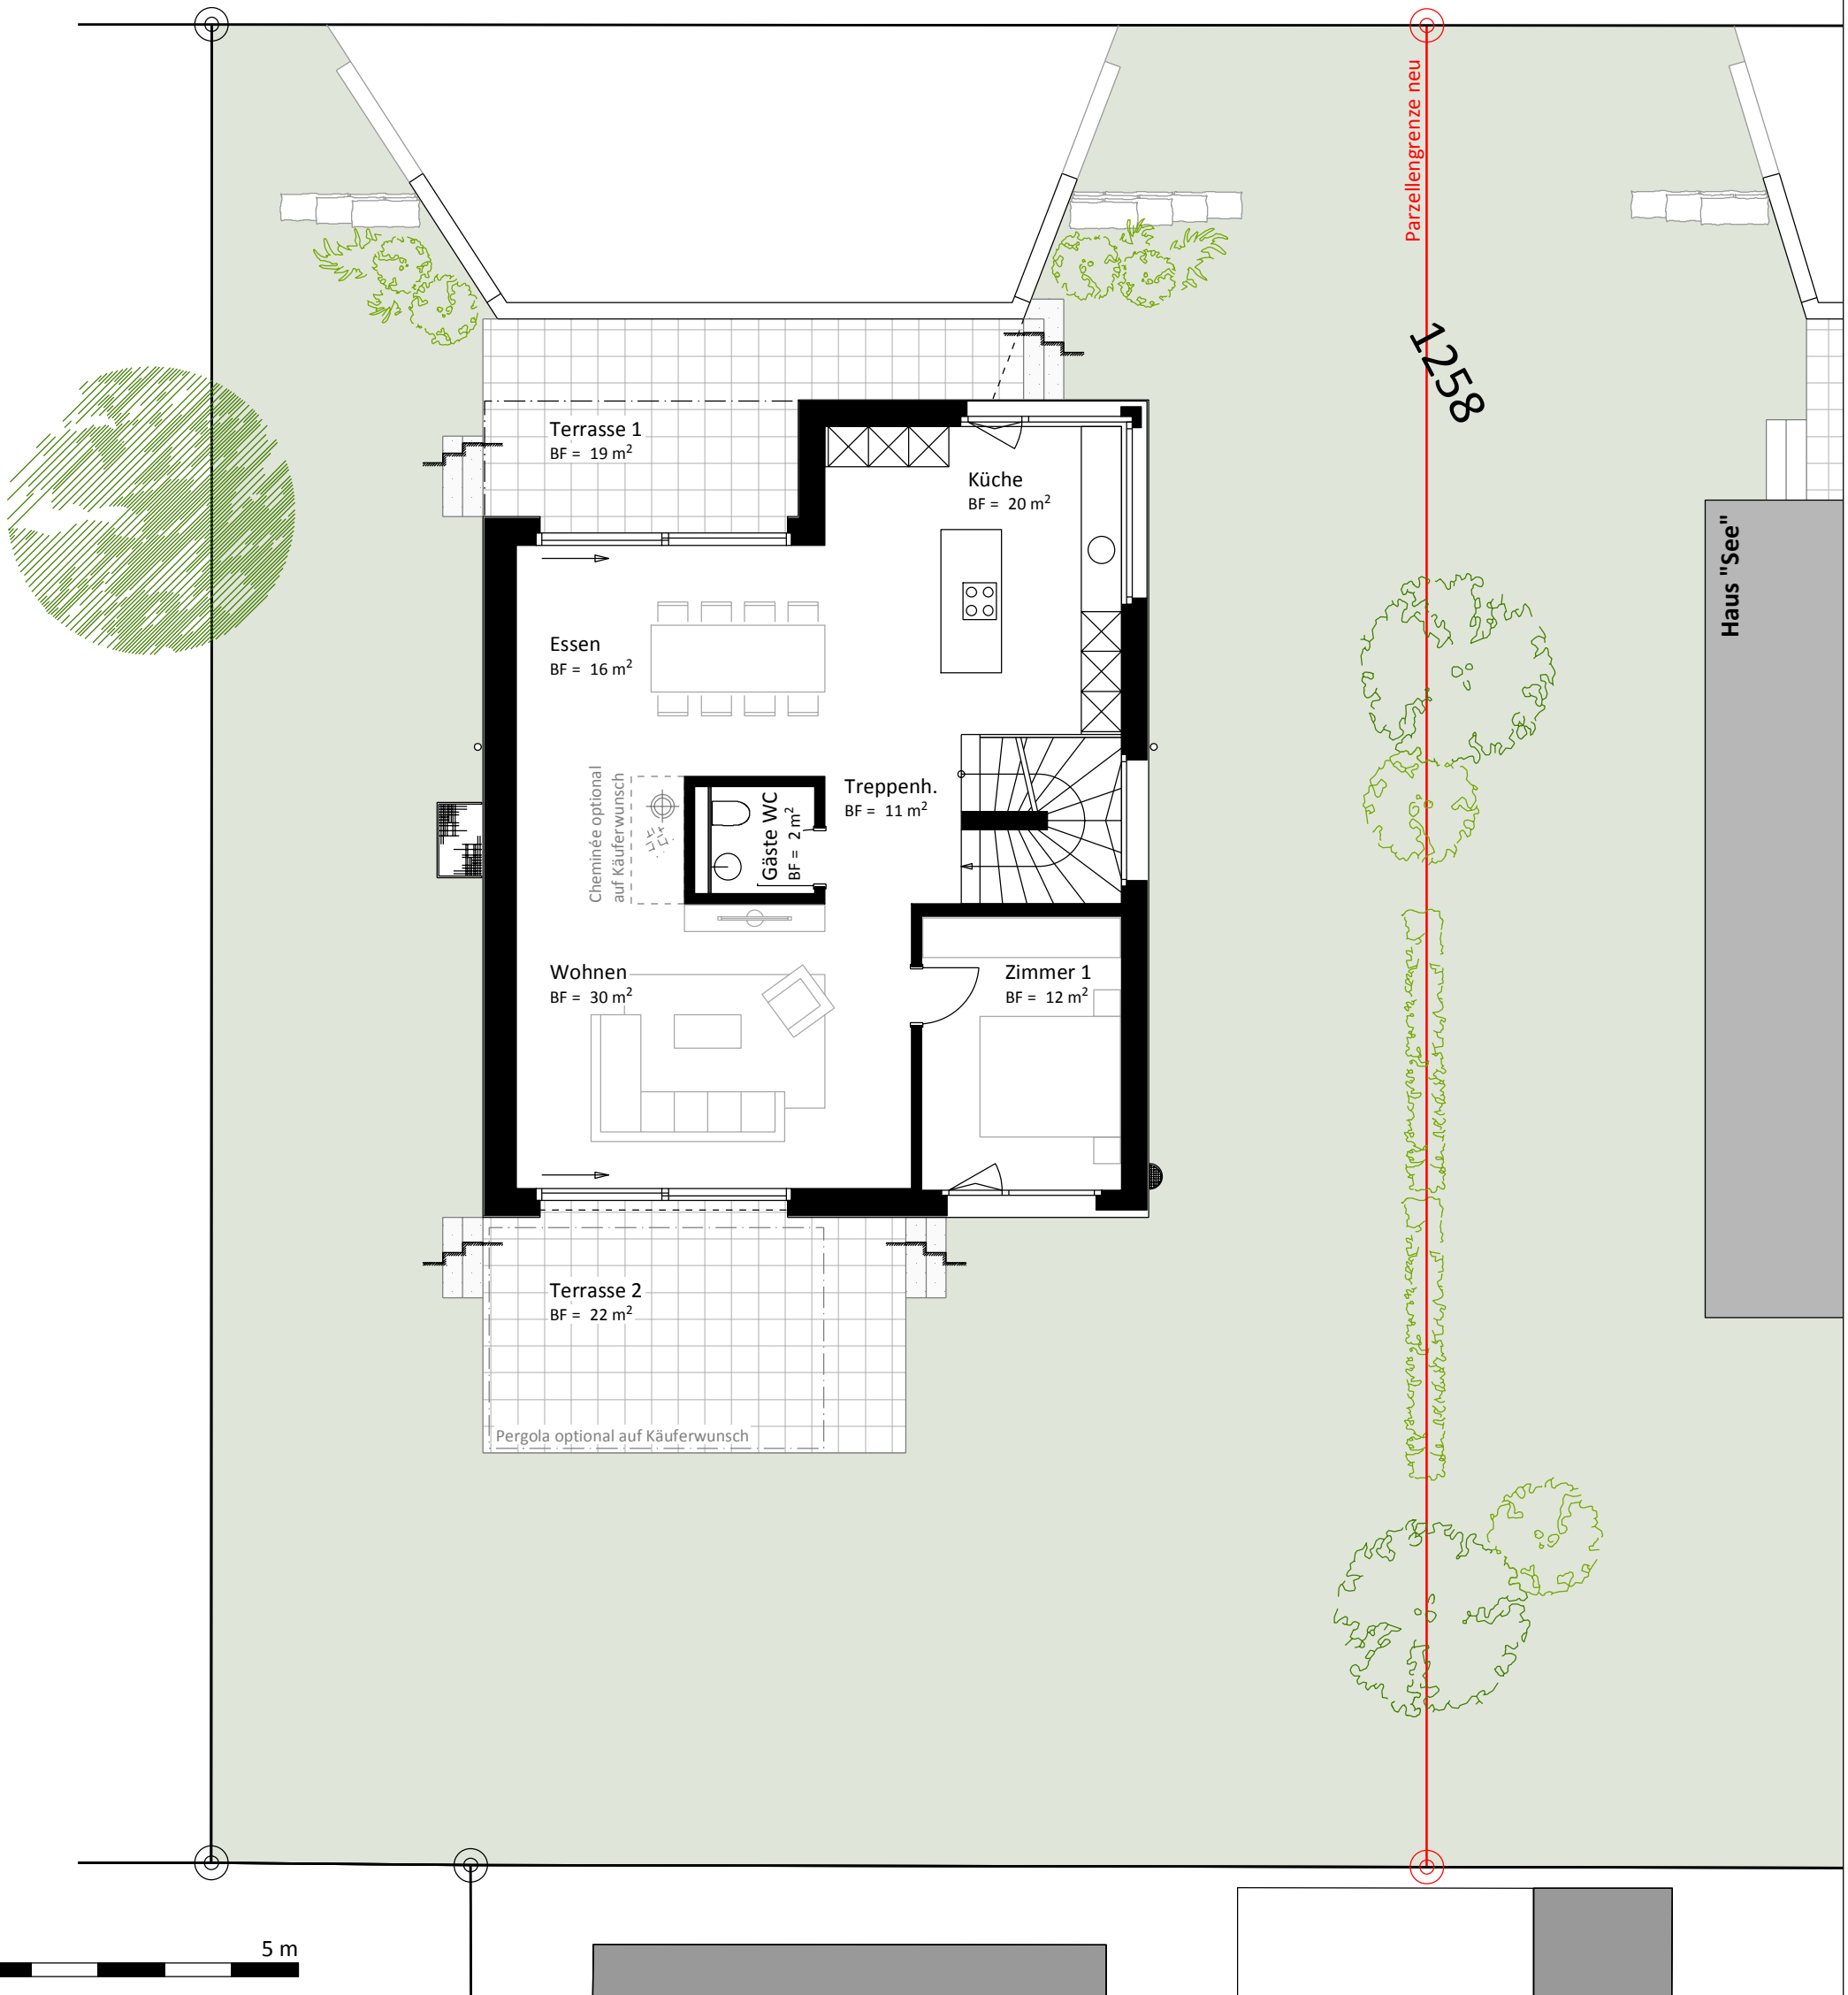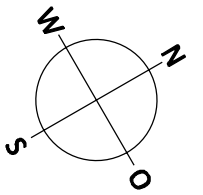



Künzli Holz AG Dischmastrasse 65 7260 Davos Dorf
 081 410 16 66 081 410 16 66 www.kuenzli-davos.ch



Objekt: Engelburg, Neubau 2 EFH

Plan Nr. A1311_31G100_002	Haus Alpstein - Verkaufsplan Erdgeschoss	Index D	Massstab 1 : 100	Erstell. Datum 06.06.2018	Plan Grösse A3	Gezeichnet Ladina Nobs
Änderung	Grundriss Haus See korrigiert 25.06.18/ In					

Eschenstrasse

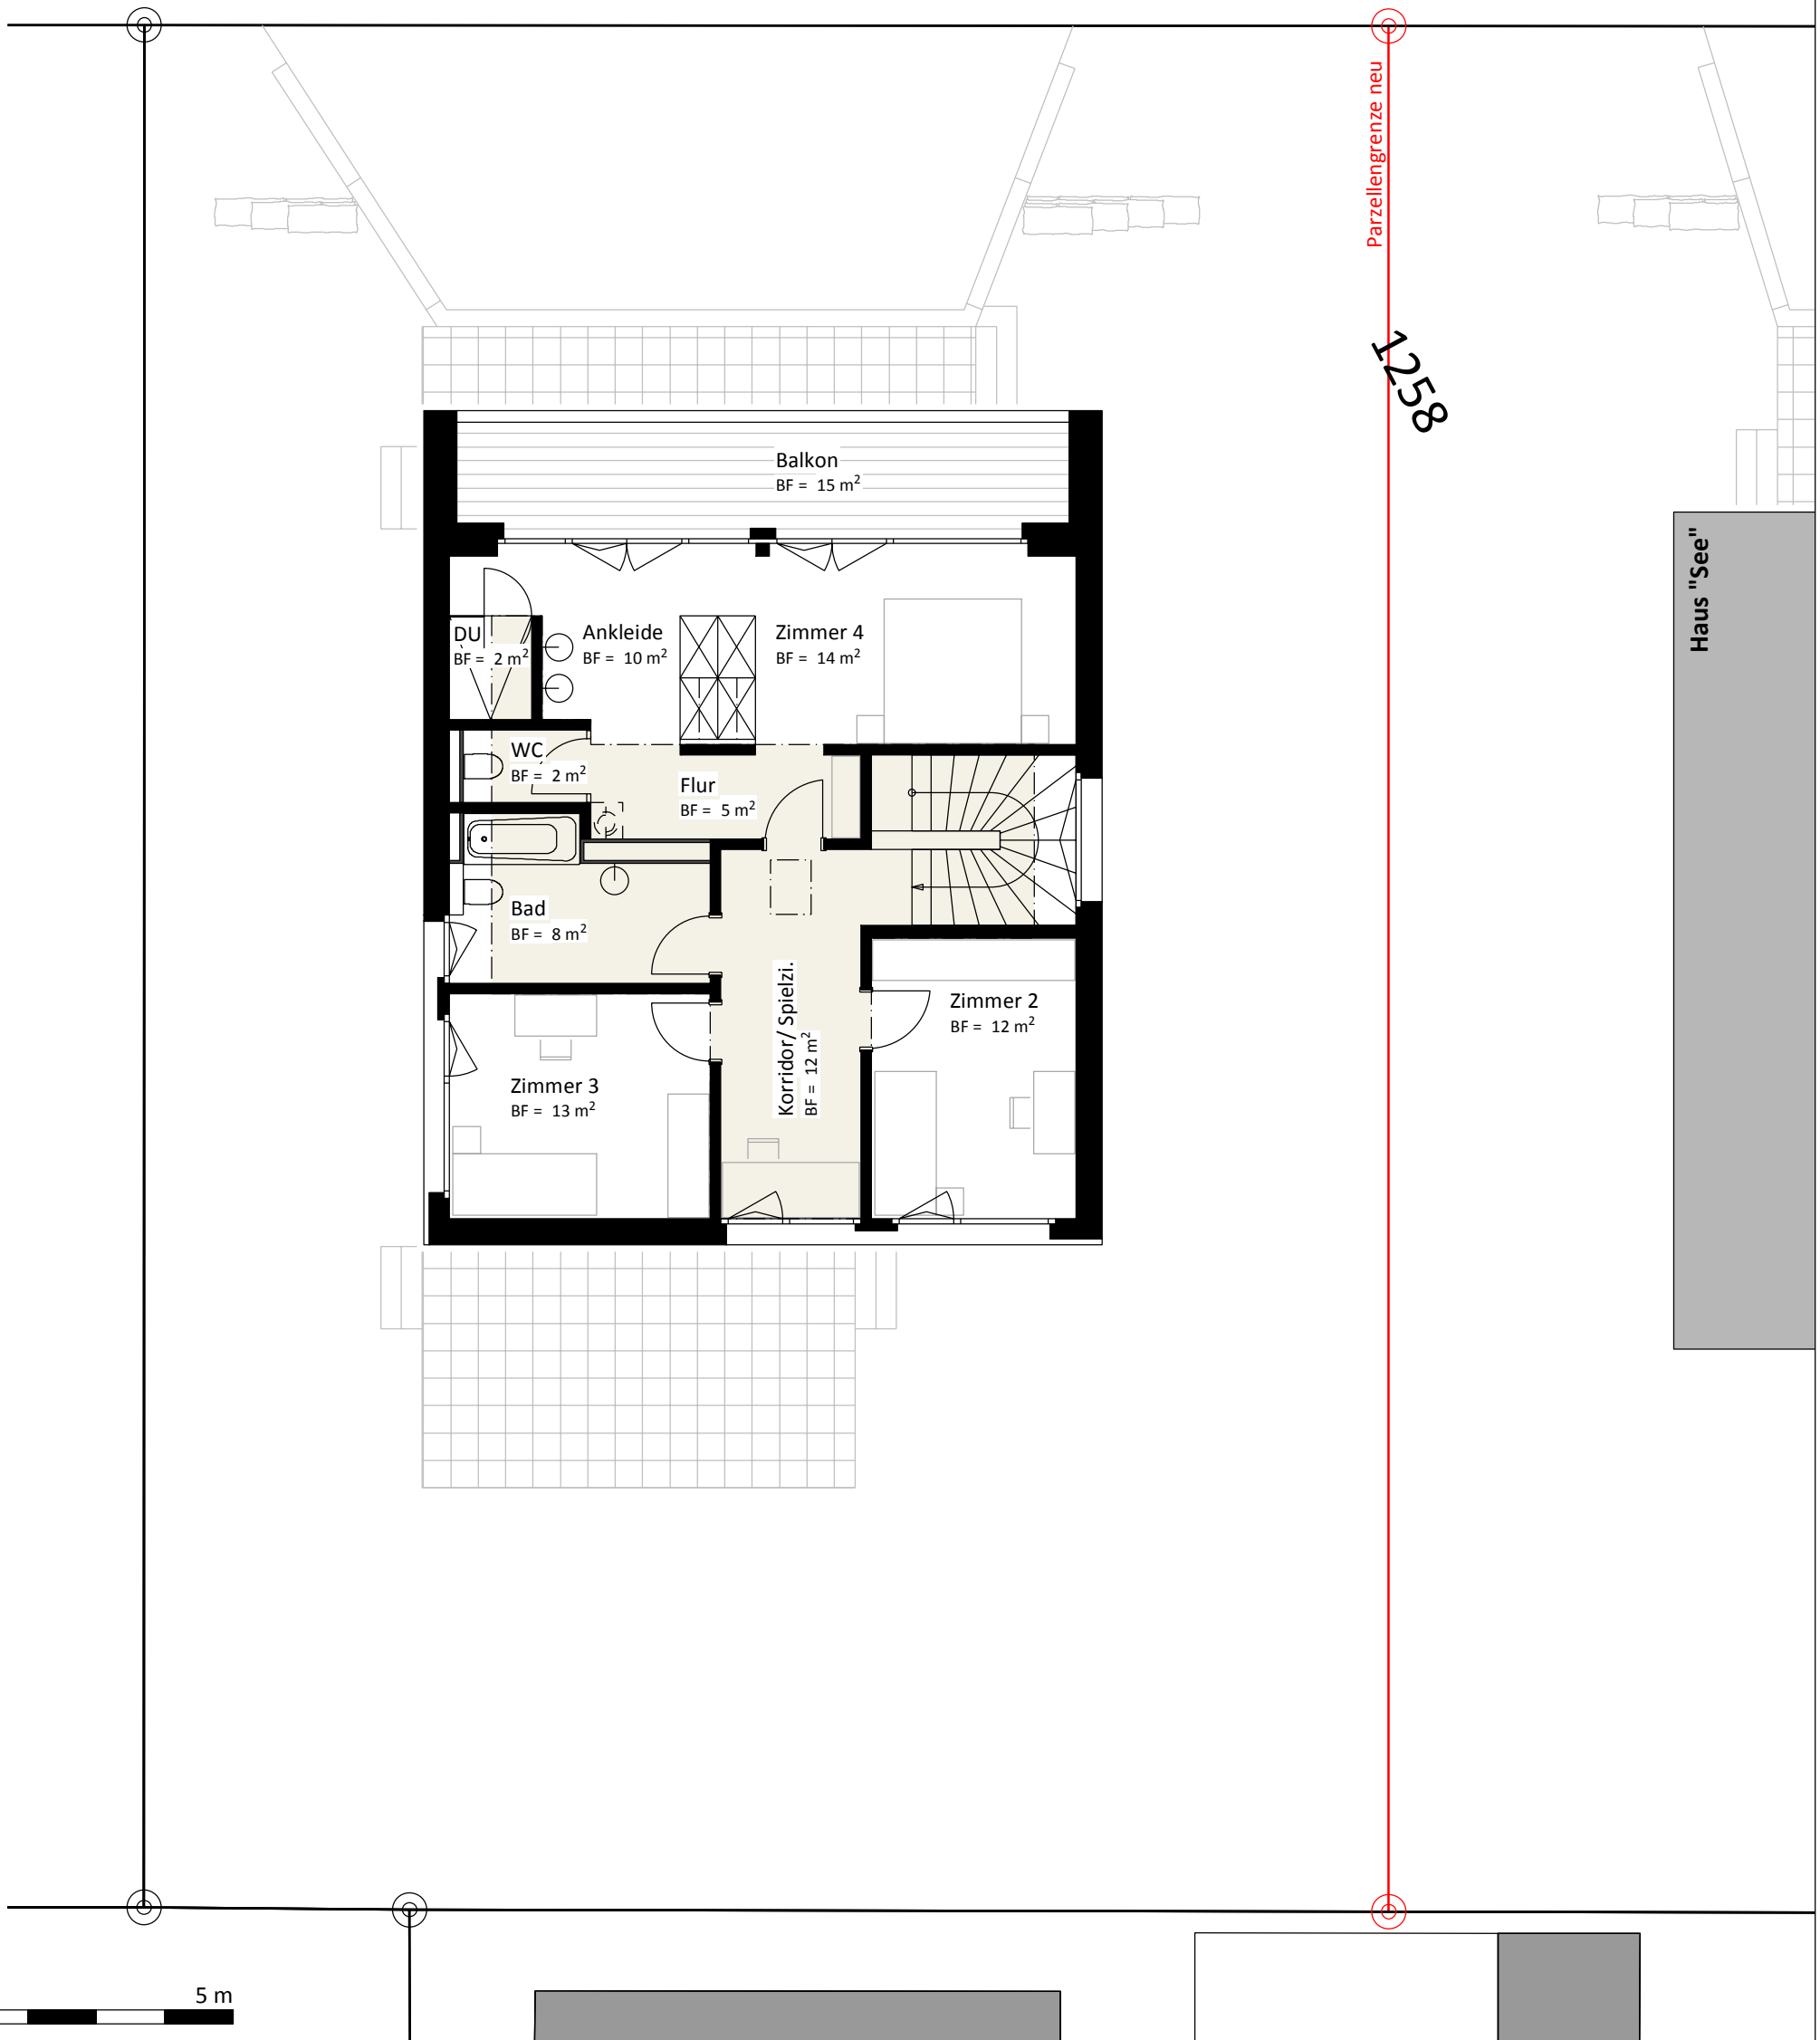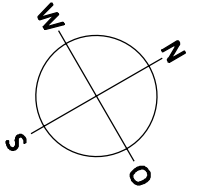


Künzli Holz AG Dischmastrasse 65 7260 Davos Dorf
081 410 16 66 081 410 16 66 www.kuenzli-davos.ch




Objekt: Engelburg, Neubau 2 EFH


Plan Nr. A1311_31G100_003	Haus Alpstein - Verkaufsplan Obergeschoss	Index D	Massstab 1 : 100	Erstell. Datum 06.06.2018	Plan Grösse A3	Gezeichnet Ladina Nobs
Änderung	Grundriss Haus See korrigiert 25.06.18/ In					

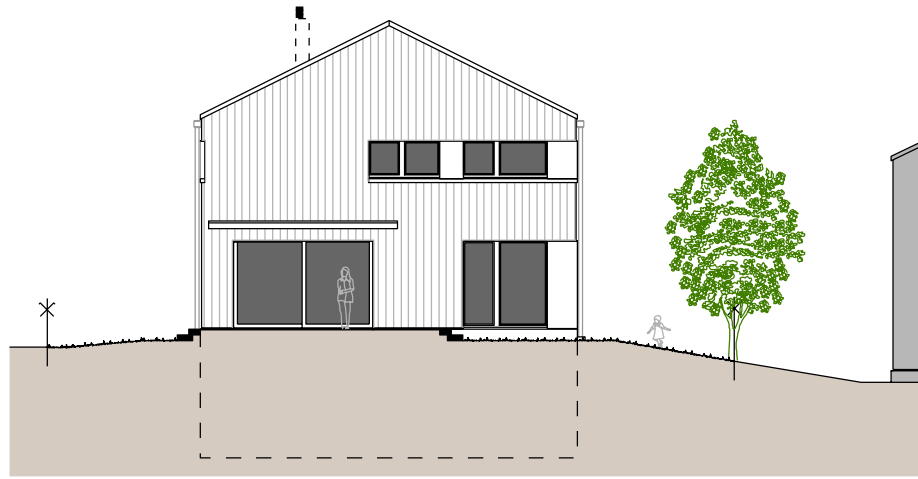


SÜDOSTFASSADE

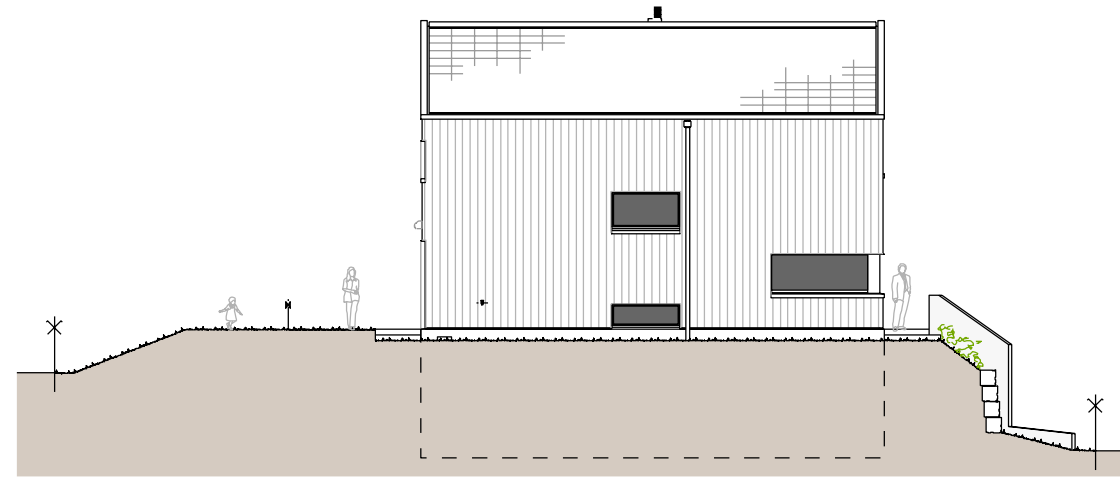

NORDOSTFASSADE

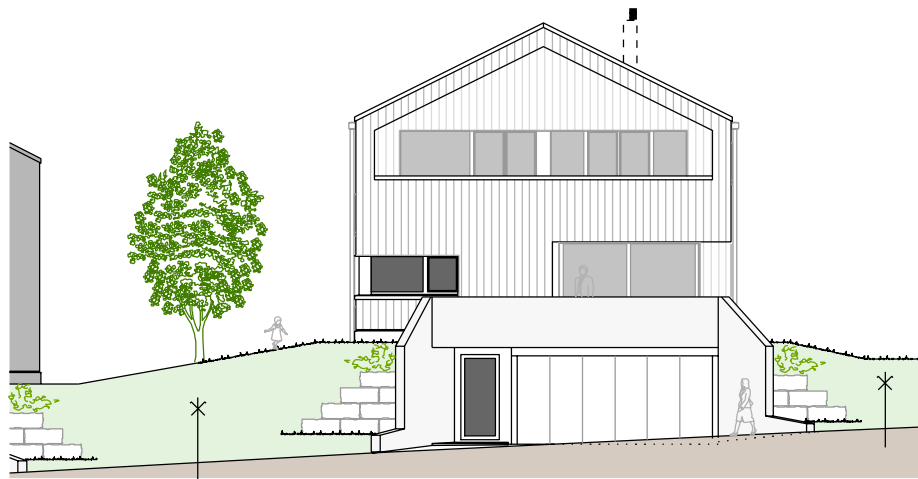

NORDWESTFASSADE

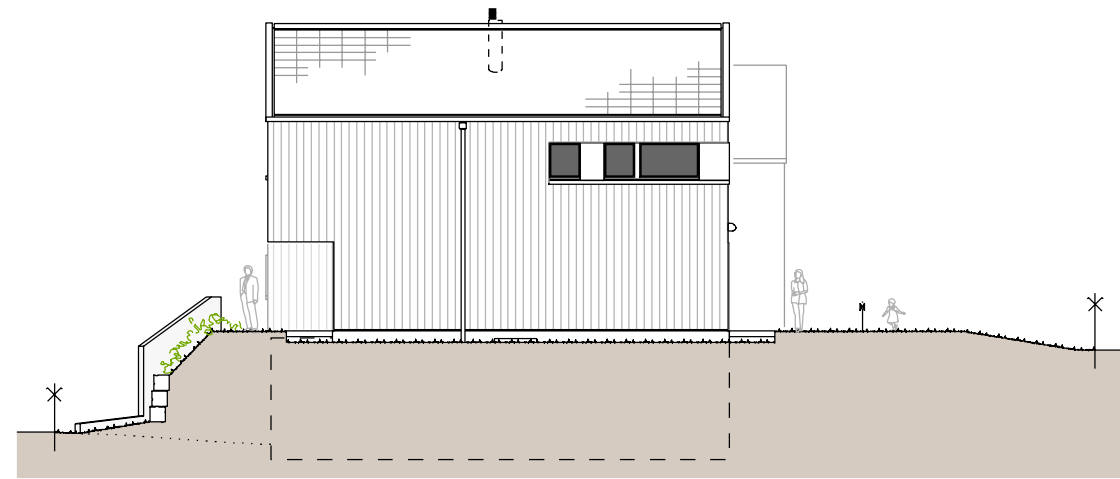

SÜDWESTFASSADE



Künzli Holz AG Dischmastrasse 65 7260 Davos Dorf
 081 410 16 66 081 410 16 66 www.kuenzli-davos.ch

Objekt: Engelburg, Neubau 2 EFH

Plan Nr.
 A1311_31A200_004

Haus Alpstein - Verkaufsplan Fassaden

Gezeichnet
 Ladina Nobs

Plan Grösse
 A3

Erstell. Datum
 06.06.2018

Massstab
 1 : 200

Index
 D

Änderung

Terrasse Südost an den Grundriss angepasst 13.06.18/ In, Fassaden mit Haus See ergänzt und an Werkplanung angepasst 25.06.18/ In