



Künzli Holz AG Dischmastrasse 65 7260 Davos Dorf
 081 410 16 66 081 410 16 66 www.kuenzli-davos.ch



Objekt: Engelburg, Neubau 2 EFH

Plan Nr. A1311_31G200_100	Haus See - Verkaufsplan Situation	Index A	Massstab 1 : 200	Erstell. Datum 25.06.2018	Plan Grösse A3	Gezeichnet Ladina Nobs
Änderung	...					

Eschenstrasse

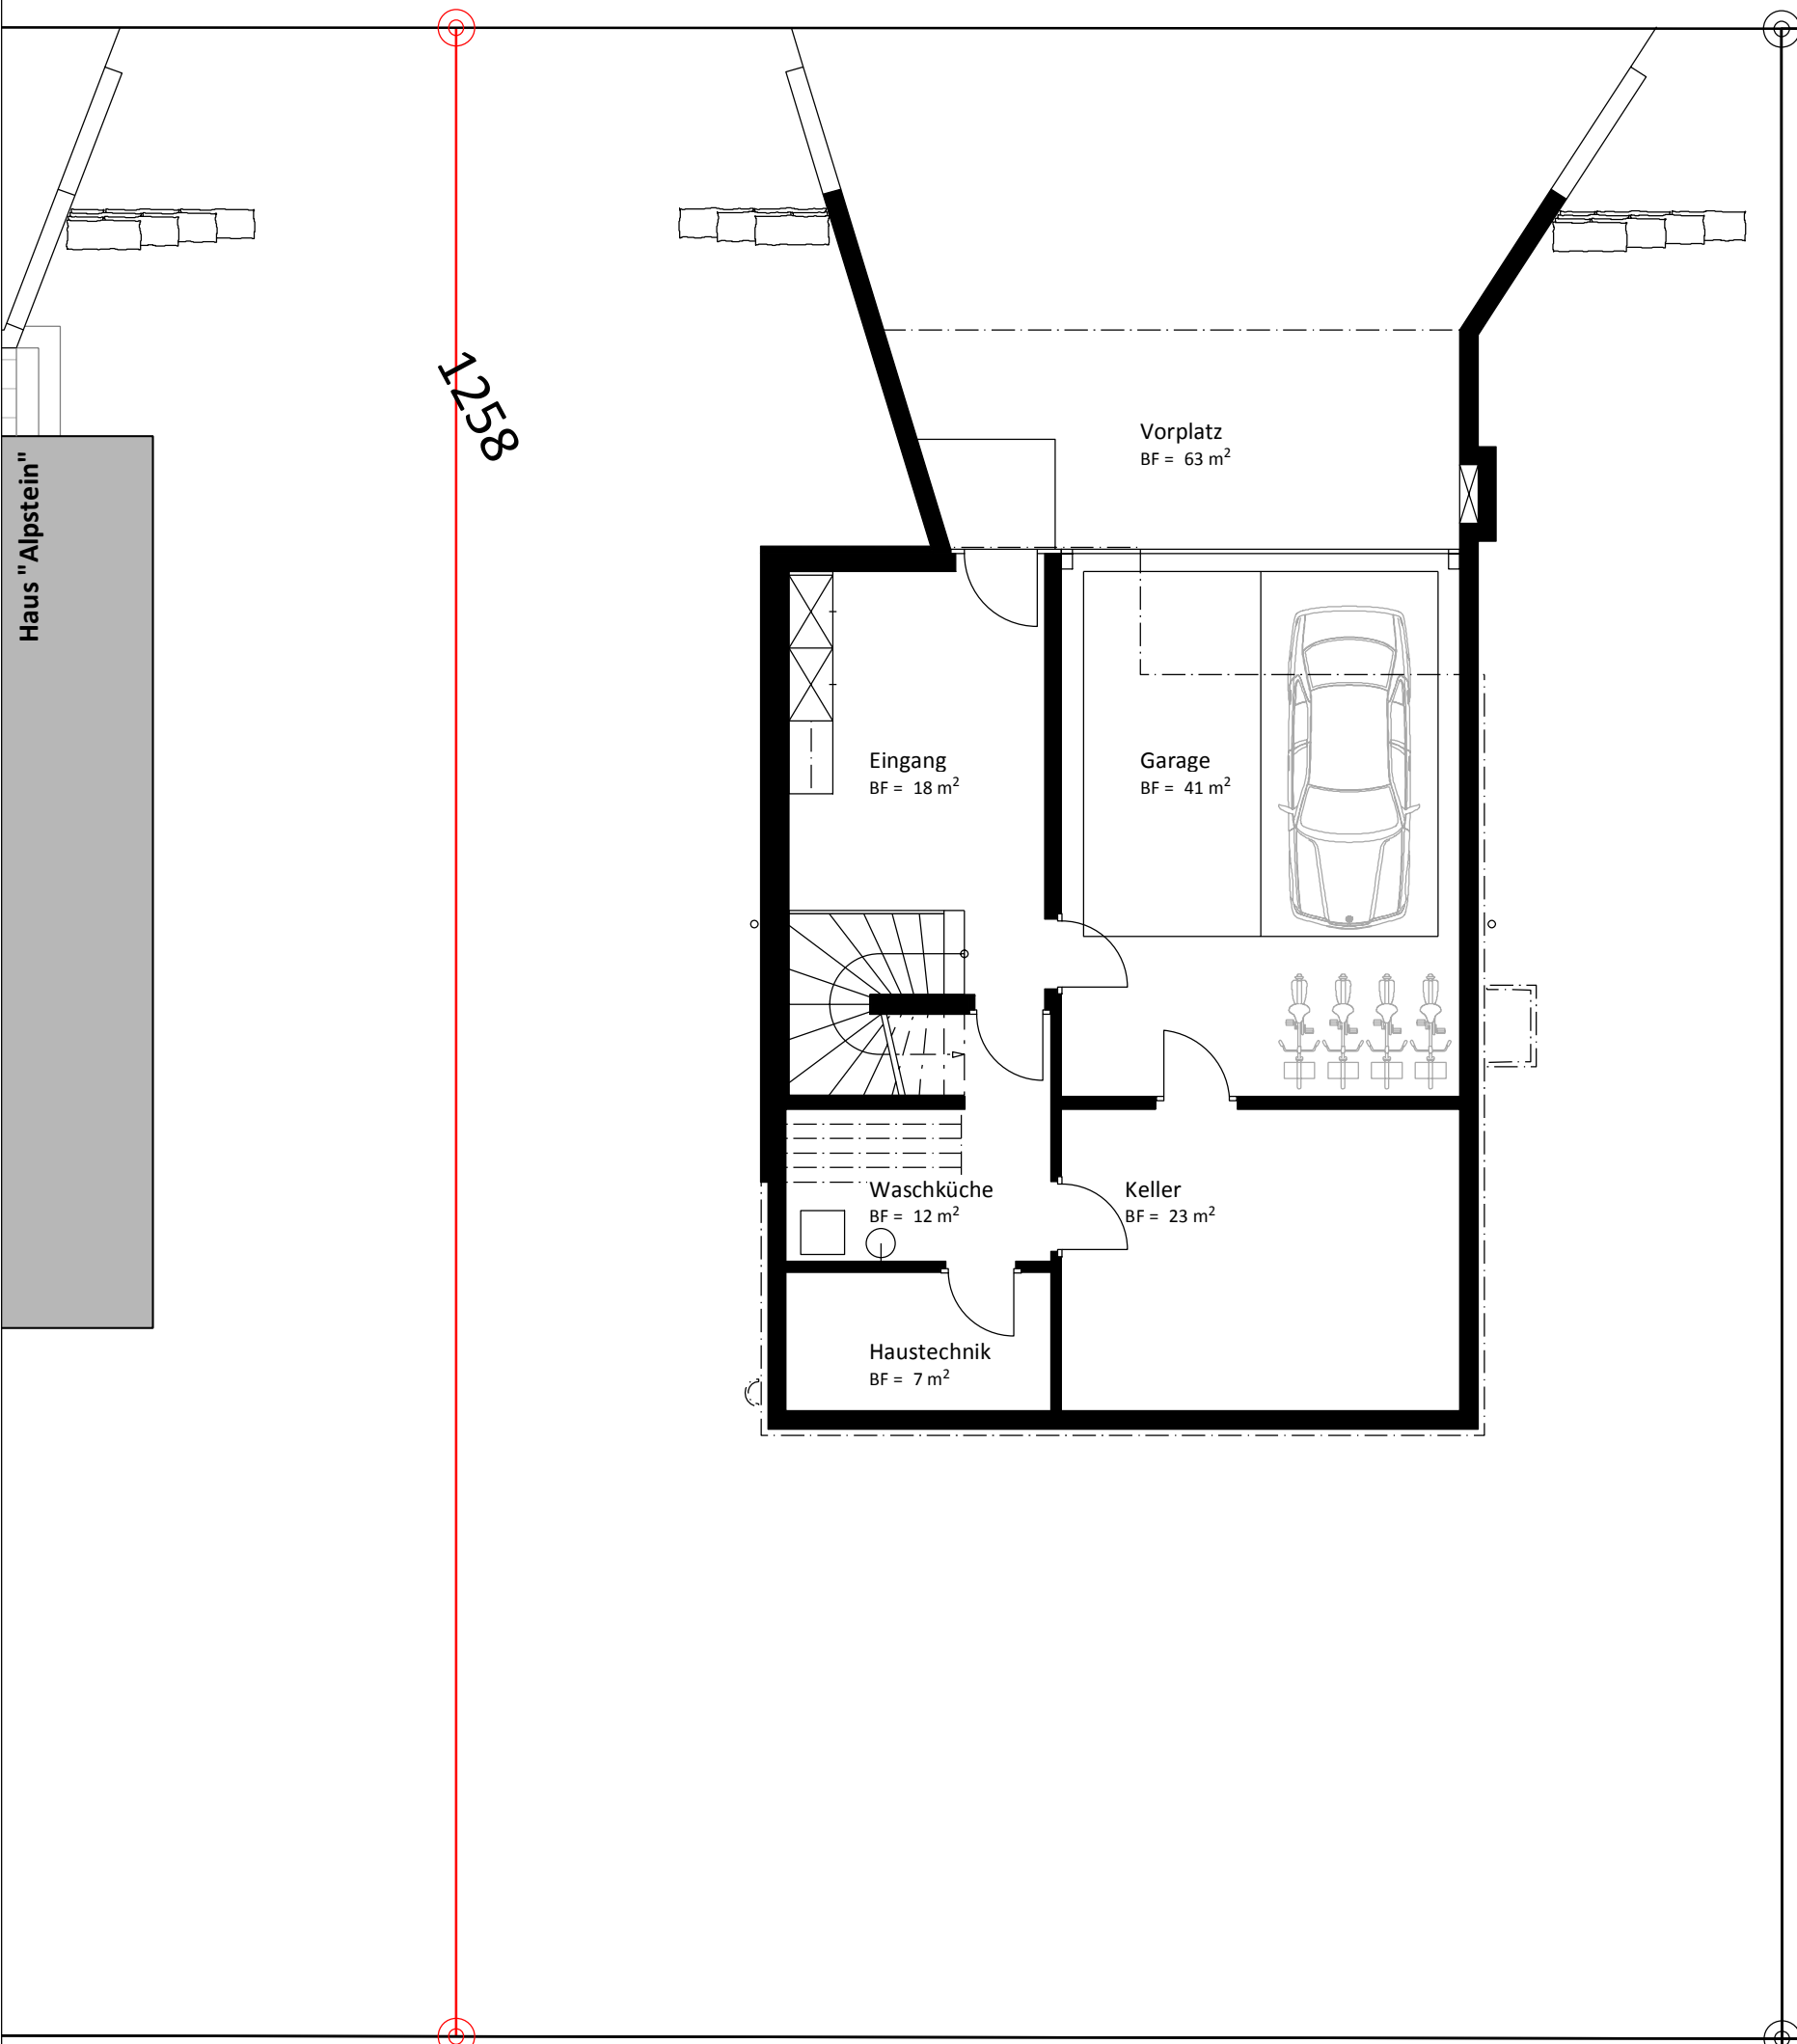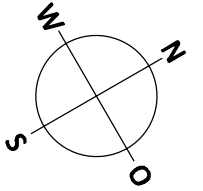

0 m 5 m

Künzli Holz AG Dischmastrasse 65 7260 Davos Dorf
081 410 16 66 081 410 16 66 www.kuenzli-davos.ch

Objekt: Engelburg, Neubau 2 EFH



Künzli
DAVOS
KULTUR IN HOLZ

Plan Nr. A1311_31G100_101	Haus See - Verkaufsplan Untergeschoss	Index A	Massstab 1 : 100	Erstell. Datum 25.06.2018	Plan Grösse A3	Gezeichnet Ladina Nobs
------------------------------	--	------------	---------------------	------------------------------	-------------------	---------------------------

Änderung

...

Eschenstrasse

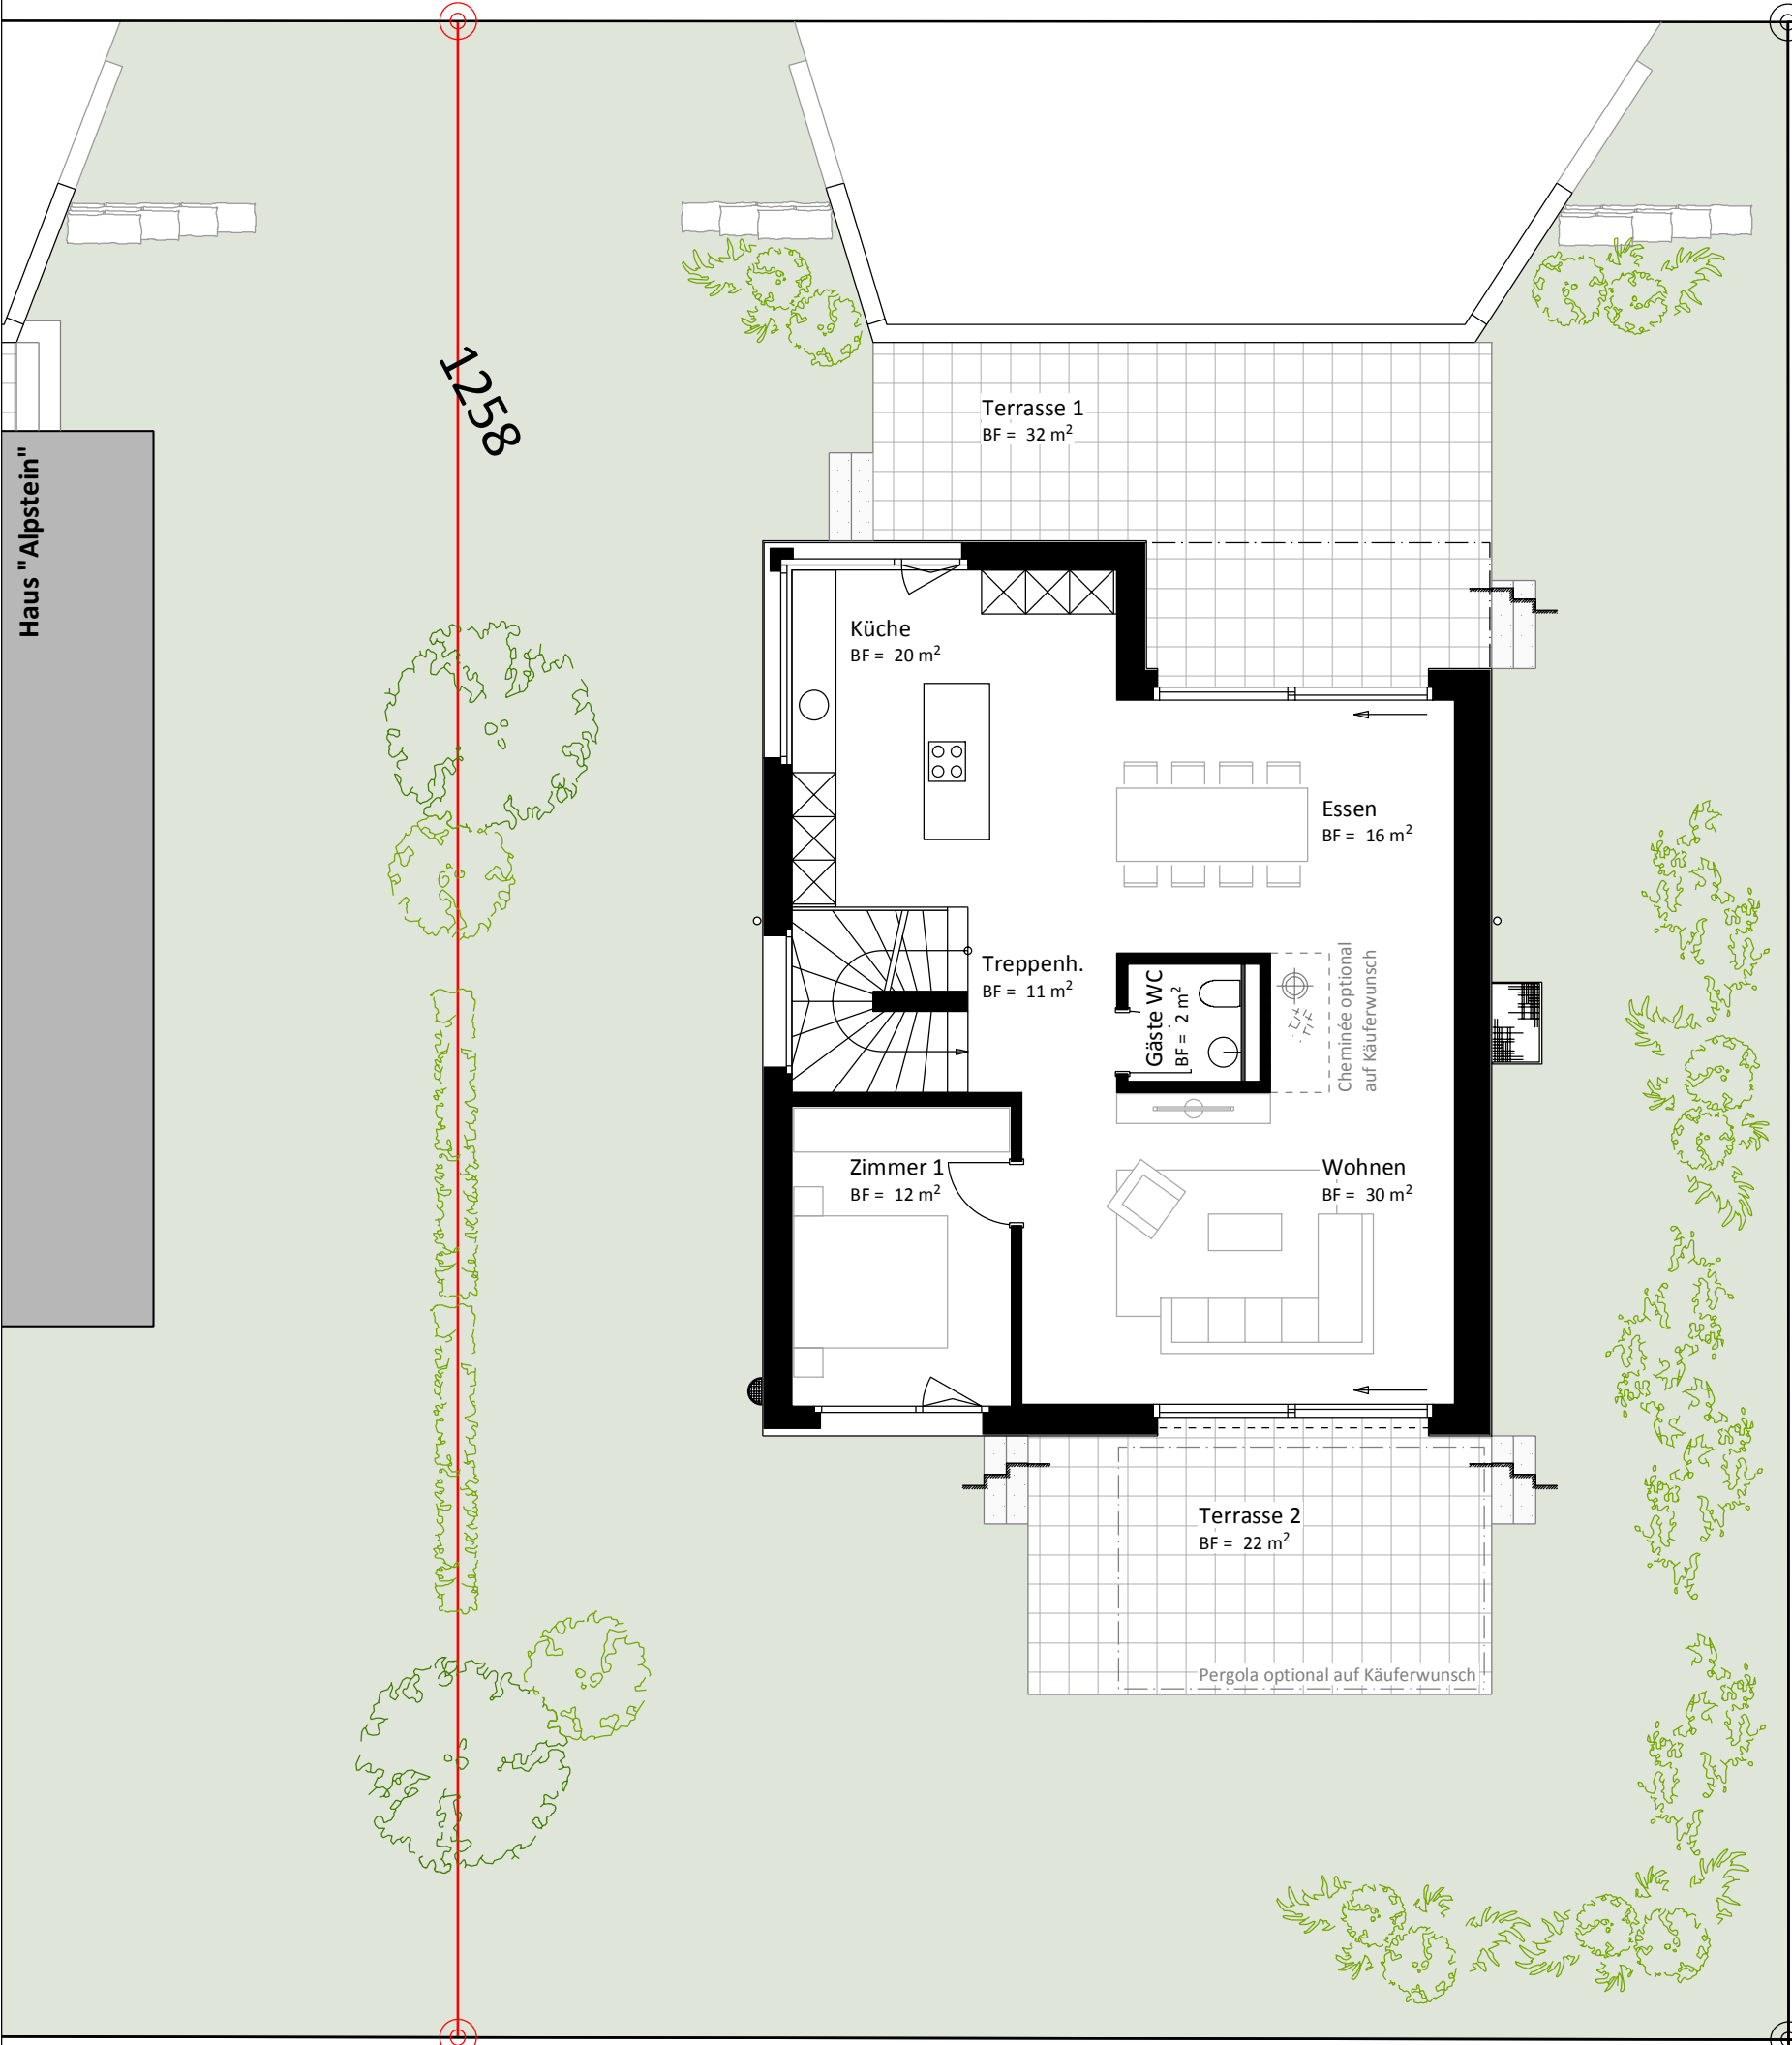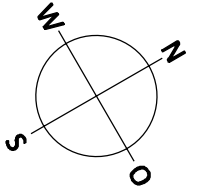

0 m 5 m

Künzli Holz AG Dischmastrasse 65 7260 Davos Dorf
081 410 16 66 081 410 16 66 www.kuenzli-davos.ch

Objekt: Engelburg, Neubau 2 EFH




Plan Nr. A1311_31G100_102	Haus See - Verkaufsplan Erdgeschoss	Index A	Masstab 1 : 100	Erstell. Datum 25.06.2018	Plan Grösse A3	Gezeichnet Ladina Nobs
------------------------------	--	------------	--------------------	------------------------------	-------------------	---------------------------

Änderung


...

Eschenstrasse

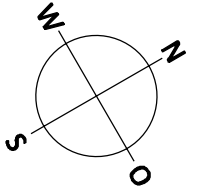

Haus "Alpstein"

1258

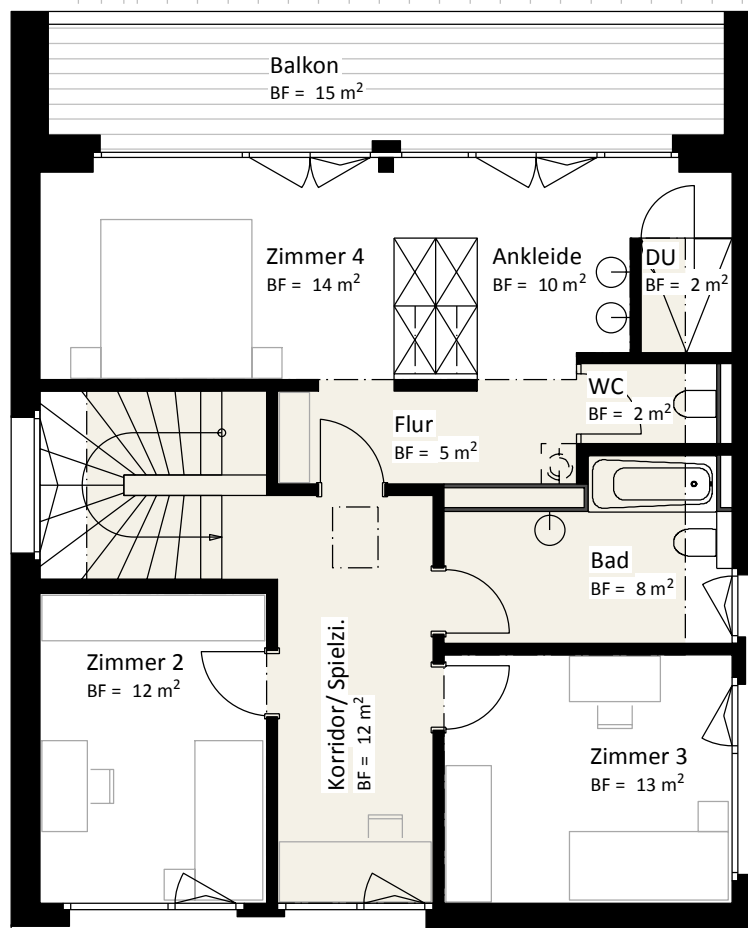

0 m 5 m

Künzli Holz AG Dischmastrasse 65 7260 Davos Dorf
 081 410 16 66 081 410 16 66 www.kuenzli-davos.ch


Objekt: Engelburg, Neubau 2 EFH




Plan Nr. A1311_31G100_103	Haus See - Verkaufsplan Obergeschoss	Index A	Massstab 1 : 100	Erstell. Datum 25.06.2018	Plan Grösse A3	Gezeichnet Ladina Nobs
Änderung	...					




SÜDOSTFASSADE

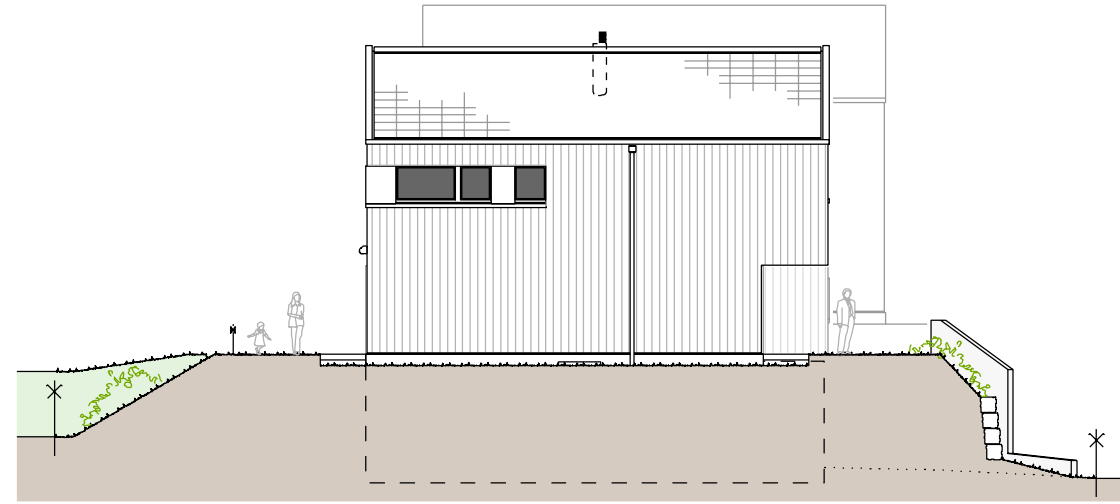

NORDOSTFASSADE

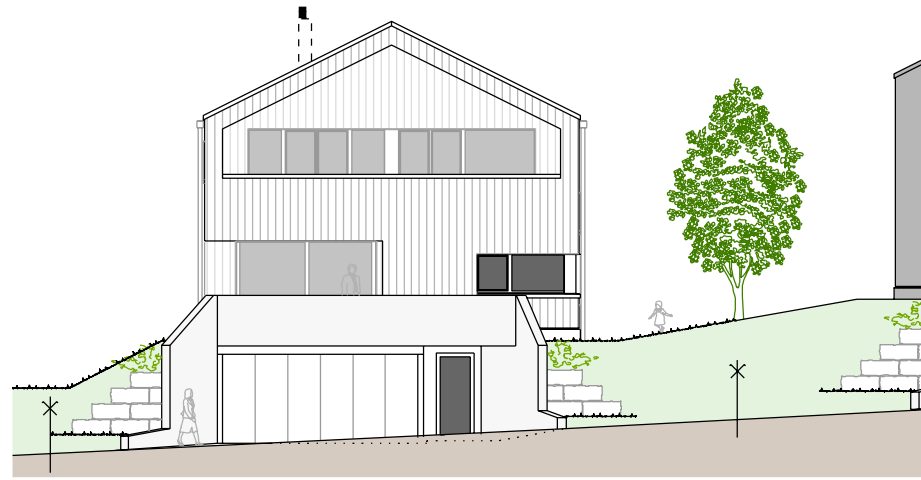

NORDWESTFASSADE

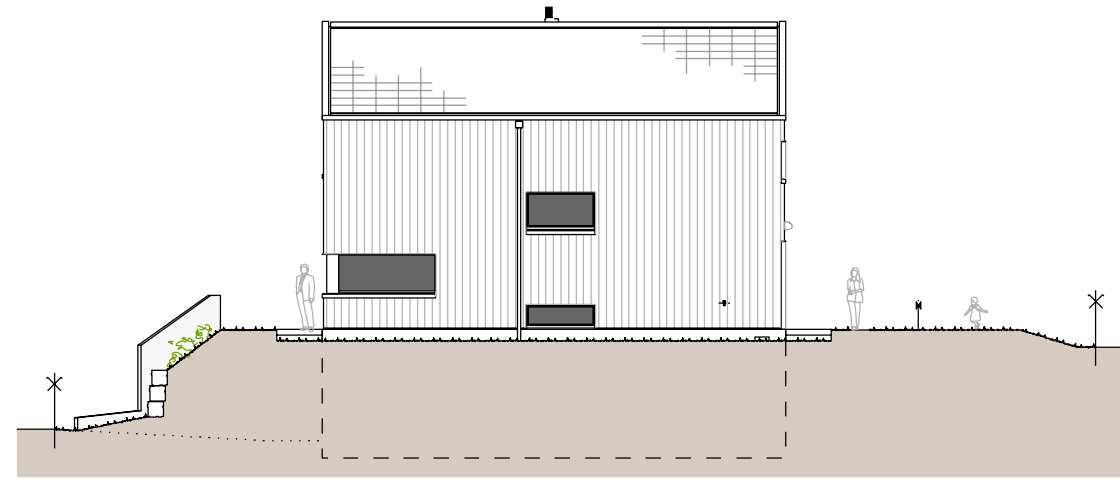

SÜDWESTFASSADE



Plan Nr. A1311_31A200_104	Index A	Massstab 1 : 200	Erstell. Datum 25.06.2018	Plan Grösse A3	Gezeichnet Ladina Nobs
Änderung	Haus See - Verkaufsplan Fassaden				
	...				